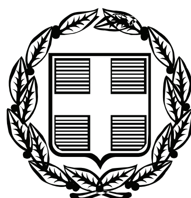


ΕΦΗΜΕΡΙΣ ΤΗΣ ΚΥΒΕΡΝΗΣΕΩΣ

ΤΗΣ ΕΛΛΗΝΙΚΗΣ ΔΗΜΟΚΡΑΤΙΑΣ

ΤΕΥΧΟΣ ΤΕΤΑΡΤΟ **Αρ. Φύλλου 687**

31 Δεκεμβρίου 2010

ΠΕΡΙΕΧΟΜΕΝΑ

ΑΠΟΦΑΣΕΙΣ

Καθορισμός ορίων αιγιαλού, παραλίας στη θέση «Μπαρμπαρόλα», Νήσου Άνδρου. 1
Κήρυξη έκτασης ως αναδασωτέας εμβαδού 672,22 τετρ. μέτρων, στη θέση «Σουσάκι» περιφέρειας Δήμου Αγίων Θεοδώρων του Νομού Κορινθίας, λόγω πυρκαγιάς. 2

ΑΠΟΦΑΣΕΙΣ

Αριθμ. 28552/18646 (1)

Καθορισμός ορίων αιγιαλού, παραλίας στη θέση «Μπαρμπαρόλα», Νήσου Άνδρου.

Ο ΓΕΝΙΚΟΣ ΓΡΑΜΜΑΤΕΑΣ
ΠΕΡΙΦΕΡΕΙΑΣ ΝΟΤΙΟΥ ΑΙΓΑΙΟΥ

Έχοντας υπόψη:

1. Τις διατάξεις του άρθρου 3, 4, 5 και 6 Ν. 2971/2001 (ΦΕΚ 285/τ. Α΄/19-12-2001) «περί αιγιαλού και παραλίας».

2. Τις διατάξεις του άρθρου 1 του Ν.Δ. 439/1970 «περί συμπληρώσεως των διατάξεων περί αιγιαλού».

3. Τις διατάξεις του άρθρου 5 του Ν. 3200/1955 «περί διοικητικής αποκέντρωσης», όπως αυτές τροποποιήθηκαν και ισχύουν σήμερα.

4. Τις διατάξεις του άρθρου 19 παραγρ. 5 Ν. 2344/1995, του άρθρου 52 παρ. 6 Ν. 2218/1994, του άρθρου 4 παρ. 7 του Ν. 2240/1994, δυνάμει των οποίων αρμοδιότητες του Υπουργείου Οικονομικών που είχαν μεταβιβασθεί στους Νομάρχες, ανήκουν στον Περιφερειακό Δ/ντή, σε συνδυασμό με αυτές του άρθρου 14 παρ. 2 του Ν. 2399/1996 με τις οποίες προβλέπεται η κατάργηση των θέσεων των Περ/κών Δ/ντών, οι αρμοδιότητες πλέον του οποίου περιήλθαν στο Γενικό Γραμματέα της Περιφέρειας και ασκούνται από τον αναπληρωτή Περ/κό Δ/ντή.

5. Τις διατάξεις του τετάρτου εδαφίου της παρ. 2 του άρθρου 1 και της παρ. 6 του ιδίου άρθρου του Ν. 2503/1997 «Διοίκηση, οργάνωση, στελέχωση της Περιφέρειας, ρύθμιση θεμάτων για την Τοπική Αυτοδιοίκηση και άλλες διατάξεις» (ΦΕΚ 107/Α΄), σύμφωνα με τις οποίες οι Περιφερειακές Υπηρεσίες του Υπουργείου Οικονομικών, που συγκροτούσαν την Περιφερειακή Διοίκηση του Νομού ή της Νομαρχίας, δεν υπήχθησαν στην ενιαία οργανική μονάδα της Περιφέρειας, ούτε καταργήθηκαν αλλά αποτελούν από 1-9-1997, Υπηρεσίες του Υπουργείου Οικονομικών.

6. Το υπ' αριθμ. 28979/31-7-1997 έγγραφο της Δ/νσης Διοίκησης του Υπουργείου Εσωτερικών, Δημ. Διοίκησης και Αποκέντρωσης, σύμφωνα με το οποίο οι αρμοδιότητες του Γενικού Γραμματέα της Περιφέρειας σε θέματα Υπηρεσιών του Υπουργείου Οικονομικών, μεταφέρονται από 1-9-1997 στον Υπουργό Οικονομικών.

7. Τον Ν. 3220/2004, «Μέτρα αναπτυξιακής και κοινωνικής πολιτικής-αντικειμενοποίηση του φορολογικού ελέγχου κ.α διατάξεις (ΦΕΚ 15/Α΄/28-1-2004).

8. Τη με αριθμό 1030067/296/Α006/7-4-2004, εγκύκλιο, της Δ/νσης Οργάνωσης του Υπουργείου Οικονομίας και Οικονομικών.

9. Το Π.Δ. 189/5-11-2009 (ΦΕΚ 221/Α΄/5-11-2009) «περί καθορισμού και ανακατανομής αρμοδιοτήτων των Υπουργείων».

10. Την από 29-4-2009 έκθεση της Επιτροπής καθορισμού των ορίων αιγιαλού, παραλίας, στην περιοχή «Μπαρμπαρόλα», νήσου Άνδρου και το από Μάιο του 2008 τοπογραφικό, υψομετρικό και κτηματολογικό διάγραμμα, εξαρτημένο από το κρατικό δίκτυο, κλίμακας 1:1000, το οποίο συντάχθηκε από την Αγρονόμο Τοπογράφο Μηχανικό Σοφία Καρανάσιου, σε μια πινακίδα, ελέγχθηκε για την ακρίβεια της αποτύπωσης στις 29-4-2009 από τον Θεόδωρο Κιουπίδη, Τεχνολόγο, Τοπογράφο Μηχανικό της Κτηματικής Υπηρεσίας Ν. Κυκλάδων και θεωρήθηκε την ίδια ημερομηνία, από την Γεωργία Γιαντσελίδου, Προϊσταμένη της Κτηματικής Υπηρεσίας Ν. Κυκλάδων.

11. Το με αριθμό 544.5/665/10/21-9-10 έγγραφο του Γενικού Επιτελείου Ναυτικού, με τις υποδείξεις του οποίου συμμορφώθηκε η Επιτροπή, αποφασίζουμε:

Επικυρώνουμε την από 29-4-2009 έκθεση της κατά το άρθρο 3 του Ν. 2971/2001 αρμόδιας επιτροπής για τον καθορισμό των ορίων αιγιαλού και παραλίας στη θέση «Μπαρμπαρόλα», νήσου Άνδρου, καθώς επίσης και το από Μάιο του 2008 τοπογραφικό, υψομετρικό και κτηματολογικό διάγραμμα, εξαρτημένο από το κρατικό δίκτυο κλίμακας 1:1000, το οποίο συντάχθηκε από την Αγρονόμο Τοπογράφο Μηχανικό Σοφία Καρανάσιου, σε μία πινακίδα, ελέγχθηκε ως προς την ακρίβεια της αποτύπωσης στις 29-4-2009, από τον Θεόδωρο Κιου-

πίδη, Τεχνολόγο Τοπογράφο Μηχανικό της Κτηματικής Υπηρεσίας Ν. Κυκλάδων και θεωρήθηκε την ίδια ημερομηνία από την Γεωργία Γιαντσελίδου, Προϊσταμένη της Κτηματικής Υπηρεσίας Ν. Κυκλάδων.

Στο τοπογραφικό αυτό διάγραμμα καθορίστηκε:

α) Η οριογραμμή του αιγιαλού με κόκκινη συνεχή πολυγωνική γραμμή και στοιχεία Α1, Α2, Α3, ...Α15, Α16, Α17.

β) Η οριογραμμή της παραλίας με κίτρινη συνεχή πολυγωνική γραμμή και με στοιχεία Π1, Π2, Π3, ...Π15, Π16, Π17.

Αποφαινόμαστε, ότι δεν υφίσταται παλαιός αιγιαλός.

Η ζώνη παραλίας έχει πλάτος 10 μ. διότι διαφορετικά δεν εξυπηρετούνται οι σκοποί του άρθρου 1 παρ. 2 του Ν. 2971/2001. Δεν εξαιρούνται τα κτίσματα, (τμήματα ξερολιθιάς), που βρίσκονται στην ζώνη παραλίας.

Στη ζώνη του αιγιαλού υπάρχουν τμήματα ξερολιθιάς.

Η απόφαση αυτή με την έκθεση της επιτροπής και το τοπογραφικό διάγραμμα να δημοσιευθούν στην Εφημερίδα της Κυβερνήσεως.

Ερμούπολη, 8 Δεκεμβρίου 2010

Ο Γενικός Γραμματέας Περιφέρειας
ΒΑΣΙΛΕΙΟΣ ΜΠΡΑΚΟΥΜΑΤΣΟΣ

ΕΚΘΕΣΗ ΕΠΙΤΡΟΠΗΣ ΚΑΘΟΡΙΣΜΟΥ
ΤΩΝ ΟΡΙΩΝ ΤΟΥ ΑΙΓΙΑΛΟΥ
(ΑΡΘΡΟ 3 Ν. 2971/19-12-2001)

Για τον καθορισμό των ορίων του αιγιαλού που γίνεται για πρώτη φορά στη θέση «ΜΠΑΡΜΠΑΡΟΛΑ», ν. Άνδρου.

Στην Άνδρο , σήμερα 29-4-2009, οι υπογεγραμμένοι:

1. ΓΕΩΡΓΙΑ ΓΙΑΝΤΣΕΛΙΔΟΥ, προϊστaμένη της Κτηματικής Υπηρεσίας του Νομού Κυκλάδων, ως πρόεδρος,

2. ΘΕΟΔΩΡΟΣ ΚΙΟΥΠΙΔΗΣ, Τεχνολόγος Τοπογράφος Μηχανικός, της Κτηματικής Υπηρεσίας Ν. Κυκλάδων, ως μέλος,

3. ΨΥΡΡΗ ΒΑΣΙΛΙΚΗ, Υπολιμενάρχης Άνδρου, ως μέλος, Γραμματέας της επιτροπής είναι η Αγγελική Ψιλλοπούλου, υπάλληλος της Κτηματικής Υπηρεσίας Ν. Κυκλάδων.

Τα μέλη της Επιτροπής:

4. ΔΗΜΗΤΡΙΟΣ ΜΠΟΥΝΤΟΥΡΗΣ, Διευθυντής της Διεύθυνσης Πολεοδομίας Νομαρχιακής Αυτοδιοίκησης Ν. Κυκλάδων και

5. ΠΟΛΥΚΑΡΠΟΣ ΠΟΛΥΧΡΟΝΑΚΗΣ, Διευθυντής Χωροταξίας και Περιβάλλοντος της Γενικής Γραμματείας Περιφέρειας Ν. Κυκλάδων αν και προσκλήθηκαν με την με αριθ. σικ. 904/27-4-2009 πρόσκληση του προέδρου, δεν παρευρέθησαν αποτελούντες την επιτροπή καθορισμού των ορίων του αιγιαλού δυνάμει του άρθρου 3 του Ν. 2971/19-12-2001, σε συνδυασμό με τη με αριθμό οικ. 345/345/12-1 -2009 απόφαση του Γενικού Γραμματέα Περιφέρειας Ν. Αιγαίου, μεταβήκαμε επί τόπου στην προαναφερθείσα περιοχή και

Λαβόντες υπόψη:

1. Την από 20-5-2008 αίτηση καθορισμού της Βαλμά Σοφίας, των ορίων του αιγιαλού στην εν λόγω θέση.

2. Το τοπογραφικό, υψομετρικό και κτηματολογικό διάγραμμα, το οποίο συντάχθηκε τον Μάιο του 2008 από τη Σοφία Καρανάσιου, αγρονόμο τοπογράφο μηχανικό σε μια πινακίδα, σε κλίμακα 1:1000, ελέγχθηκε επιτόπου για την ακρίβεια της αποτύπωσης την 29-4-2009 από τον Θεόδωρο Κιουπίδη, τεχνολόγο τοπογράφο της Κτηματικής Υπηρεσίας Ν. Κυκλάδων και θεωρήθηκε την ίδια ημερομηνία από τη Γεωργία Γιαντσελίδου, προϊσταμένη της Κτηματικής Υπηρεσίας Ν. Κυκλάδων.

3. Τις διατάξεις του Ν. 2971/2001 «Αιγιαλός, παραλία και άλλες διατάξεις» όπως αυτός ισχύει, και τον Ν. 1337/83 καθώς και την προς αυτόν σχετική Δικαστηριακή και Διοικητική Νομολογία.

4. Την από την επιτόπια μετάβαση σχηματισθείσα αντίληψη περί του πλάτους της βρεχόμενης ζώνης της ξηράς καθώς και τα στοιχεία που προβλέπονται από το άρθρο 9 του Ν. 2971/2001 και ειδικότερα:

Α. Τη γεωμορφολογία του εδάφους, για την οποία αναλυτικά αναφέρεται ότι:

1. Πρόκειται για βραχώδη ακτή με ύψος αυχένα πρανών γύρω στα 15μ.

2. Της ακτής συνέχονται εκτάσεις λοφώδεις-βουνώδεις με απότομες αλλά ομοιόμορφες κλίσεις άνω του 100%, εκτός σχεδίου και αδόμητες με τυπική κυκλαδίτικη βλάστηση (σχίνα κ.λπ.).

3. Η περιοχή προσβάλλεται από ανέμους Ανατολικών διευθύνσεων και έχει μεγάλο ανάπτυγμα πελάγους.

4. Ο πυθμένας της θάλασσας είναι βραχώδης και ανώμαλος, με μεγάλα βάθη κοντά στην ακτή.

5. Δεν υπάρχουν γνωστά και καταγεγραμμένα Δημόσια Κτήματα στην περιοχή.

6. Στην περιοχή δεν υφίσταται κτηματολόγιο.

7. Υπάρχει πρόταση (η οποία δεν έχει θεσμοθετηθεί χωροταξικών κατευθύνσεων και χρήσεων γης που επηρεάζουν την παράκτια ζώνη και καθορίζει Ζ.Ο.Ε σε ολόκληρη την εκτός εγκεκριμένου ρυμοτομικού σχεδίου και εκτός ορίων οικισμού περιοχής της νήσου Άνδρου.

8. Τη μη ύπαρξη ευπαθών οικοσυστημάτων και προστατευόμενων περιοχών.

9. Στη ζώνη του αιγιαλού και της παραλίας υπάρχουν τμήματα ξερολιθιάς, αποφασίζουμε:

1. Καθορίζουμε επί του ανωτέρω τοπογραφικού διαγράμματος:

α) Την οριογραμμή του αιγιαλού με κόκκινη συνεχή πολυγωνική γραμμή και στοιχεία Α1, Α2, Α3, ...Α15, Α16, Α17.

β) Την οριογραμμή της παραλίας με κίτρινη συνεχή πολυγωνική γραμμή και στοιχεία Π1, Π2, Π3, ...Π15, Π16, Π17.


2. Η ζώνη παραλίας έχει πλάτος 10 μ. διότι διαφορετικά δεν εξυπηρετούνται οι σκοποί του άρθρου 1 παρ. 2 του Ν. 2971/2001.

3. Δεν εξαιρούνται τα κτίσματα, (τμήματα ξερολιθιάς), που βρίσκονται στη ζώνη παραλίας.

4. Στη ζώνη αιγιαλού υπάρχουν τμήματα ξερολιθιάς.

Η Επιτροπή

Η Πρόεδρος	Τα Μέλη
ΓΕΩΡΓΙΑ ΓΙΑΝΤΣΕΛΙΔΟΥ	ΘΕΟΔΩΡΟΣ ΚΙΟΥΠΙΔΗΣ ΒΑΣΙΛΙΚΗ ΨΥΡΡΗ

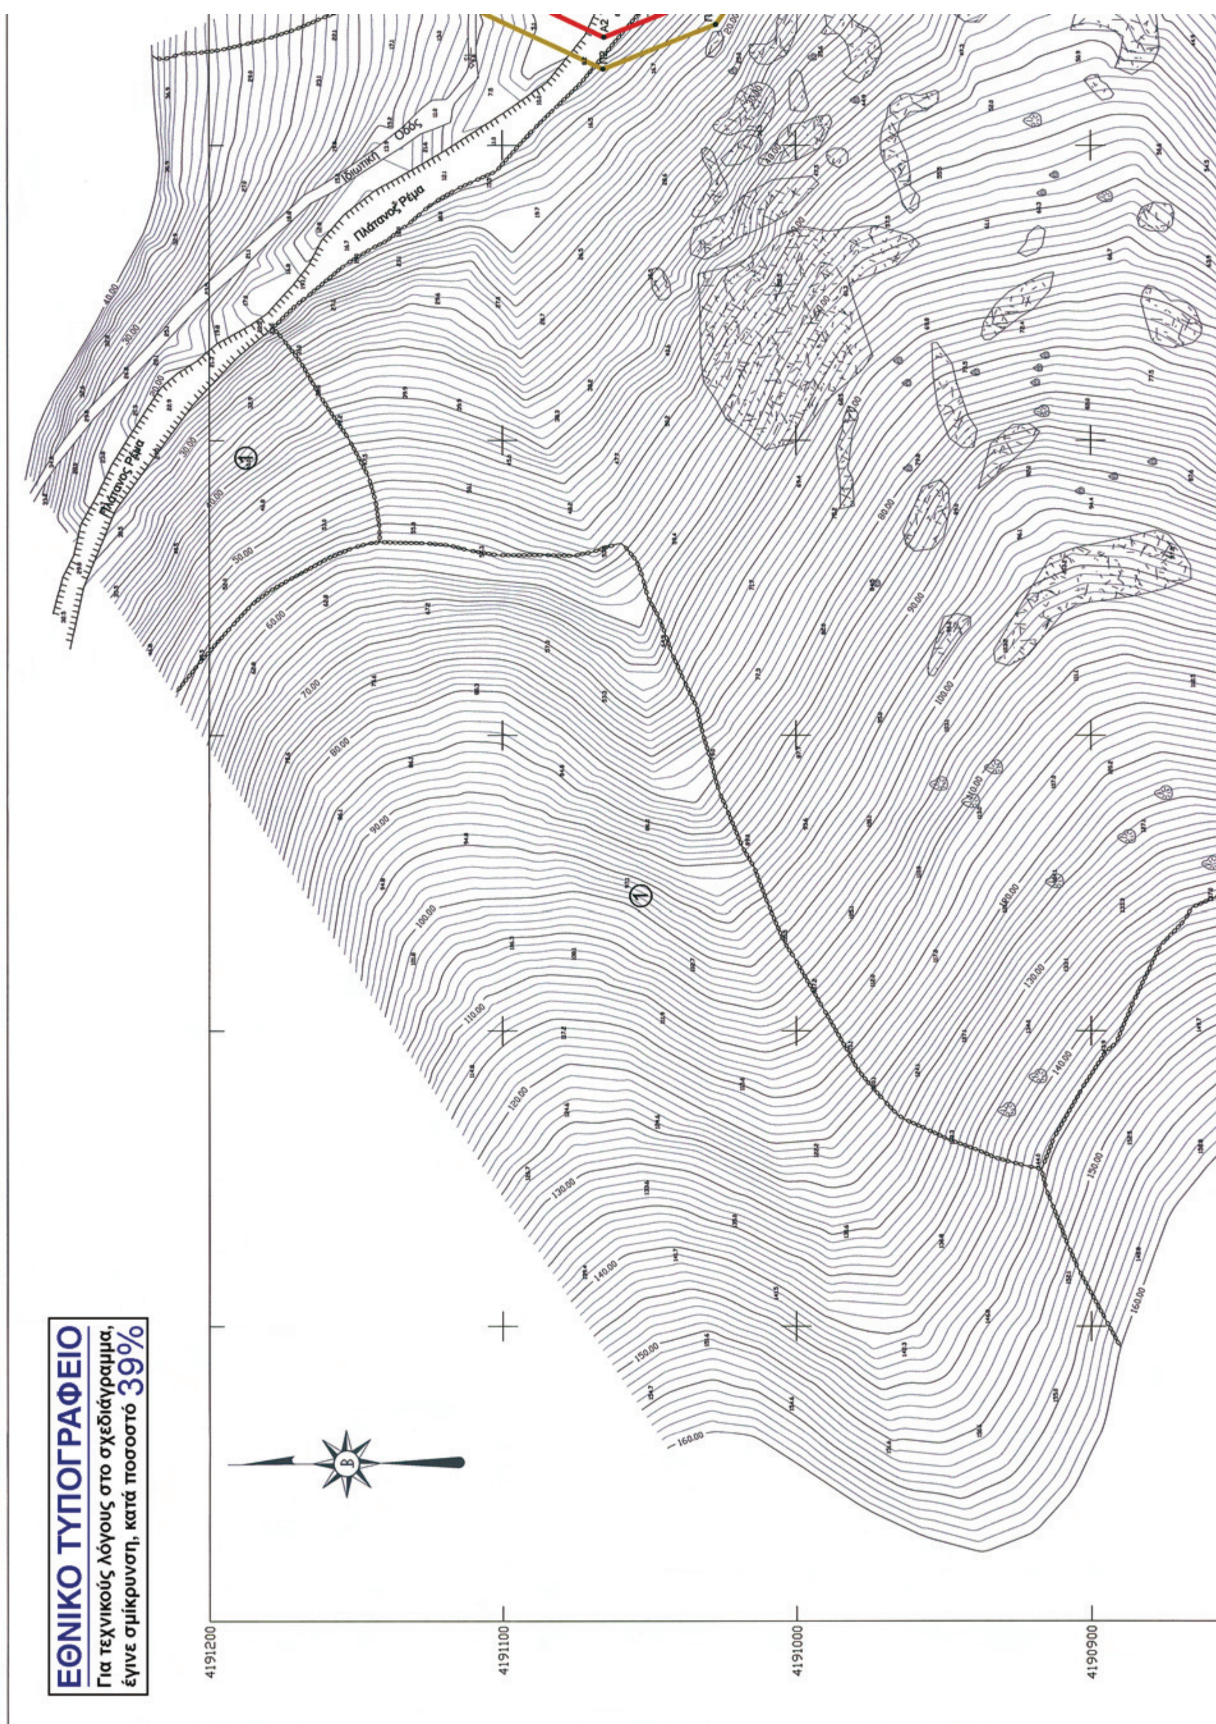
ΕΘΝΙΚΟ ΤΥΠΟΓΡΑΦΕΙΟ
Για τεχνικούς λόγους στο σχεδιάγραμμα,
έγινε σμίκρυνση, κατά ποσοστό 39%
Ιδιωτική Οδός
Πλάτανος Ρέμα
Πλάτανος Ρέμα
4191200
4191100
4191000
4190900
Β

ΑΙΓΑΙΟ ΠΕΛΑΓΟΣ

ΑΙΓΑΙΟ ΠΕΛΑΓΟΣ

Π1 A1 A2 A3 Π3 A4 Π4 A5 Π5 A6 Π6 Π7 A7 Π8 A8 Π9 A9

Όριο βλάστησης

ΑΠΟΣΠΑΣΜΑ ΧΑΡΤΟΥ ΓΥΣ ΚΛ. 1:50000



ΥΠΟΜΝΗΜΑ			
	ΒΟΡΡΑΣ		ΚΑΝΝΑΒΟΣ
	ΒΡΑΧΟΣ		ΚΥΡΙΕΣ ΙΣΟΫΨΕΙΣ
	ΞΕΡΟΛΙΘΙΑ		ΔΕΥΤΕΡΕΥΟΥΣΕΣ ΙΣΟΫΨΕΙΣ
	ΞΕΡΟΛΙΘΙΑ ΟΜΟΡΡΩΝ		ΣΤΑΣΕΙΣ
	ΕΣΩΤΕΡΙΚΗ ΜΑΝΤΡΑ		ΘΑΛΑΣΣΑ
	ΔΡΟΜΟΣ		ΒΡΑΧΟΣ
	ΦΡΥΔΙ ΠΡΑΝΟΥΣ		ΟΡΙΟ ΒΛΑΣΤΗΣΗΣ
			ΠΟΔΙ ΠΡΑΝΟΥΣ

Πίνακας συντεταγμένων στάσεων σε ΕΓΣΑ '87

Στάση	X	Y	H
S1	583227.12	4191110.60	10.05
S2	583341.36	4190958.16	19.60
S3	574624.75	4182302.01	50.23

Κτηματολογικός Πίνακας

Αρίθμηση	Ιδιοκτησία
1	Κληρονόμων Παλαιοκρασά
2	Κληρονόμων Κουρτέση
3	Σοφίας Βαλμά

ΠΙΝΑΚΑΣ ΣΥΝΤΕΤΑΓΜΕΝΩΝ ΟΡΙΩΝ ΑΙΓΙΑΛΟΥ

Σημείο	X	Y
A1	583256.27	4191107.41
A2	583236.66	4191065.36
A3	583249.25	4191033.55
A4	583280.95	4191009.67
A5	583323.24	4191008.49
A6	583343.08	4190989.64
A7	583331.62	4190962.59
A8	583317.44	4190937.18
A9	583311.11	4190893.92
A10	583288.54	4190847.78
A11	583284.48	4190830.33
A12	583287.06	4190802.80

ΥΠΟΜΝΗΜΑ ΕΠΙΤΡΟΠΗΣ


1. - Το παρόν τοπογραφικό διάγραμμα συνοδεύει την από 29/04/2009 έκθεση της επιτροπής καθορισμού των ορίων αιγιαλού.


2. - Ερυθρά γραμμή A1 - A2 - A3 - A4 -..............-A17 οριογραμμή αιγιαλού
Κίτρινη γραμμή Π1 - Π2 - Π3 - Π4 -............- Π17 οριογραμμή παραλίας

3. - Οι κορυφές των οριογραμμών του αιγιαλού και της παραλίας εξασφαλίζονται με συντεταγμένες του Κρατικού Τριγωνομετρικού Δικτύου, όπως φαίνεται στους συνημμένους πίνακες.

4. - Η οριογραμμή της παραλίας χαράσσεται σε σταθερή απόσταση 10.00 μέτρων από την οριογραμμή του αιγιαλού.

5. - Η Επιτροπή αποφαίνεται ότι δεν υφίσταται παλαιός αιγιαλός.

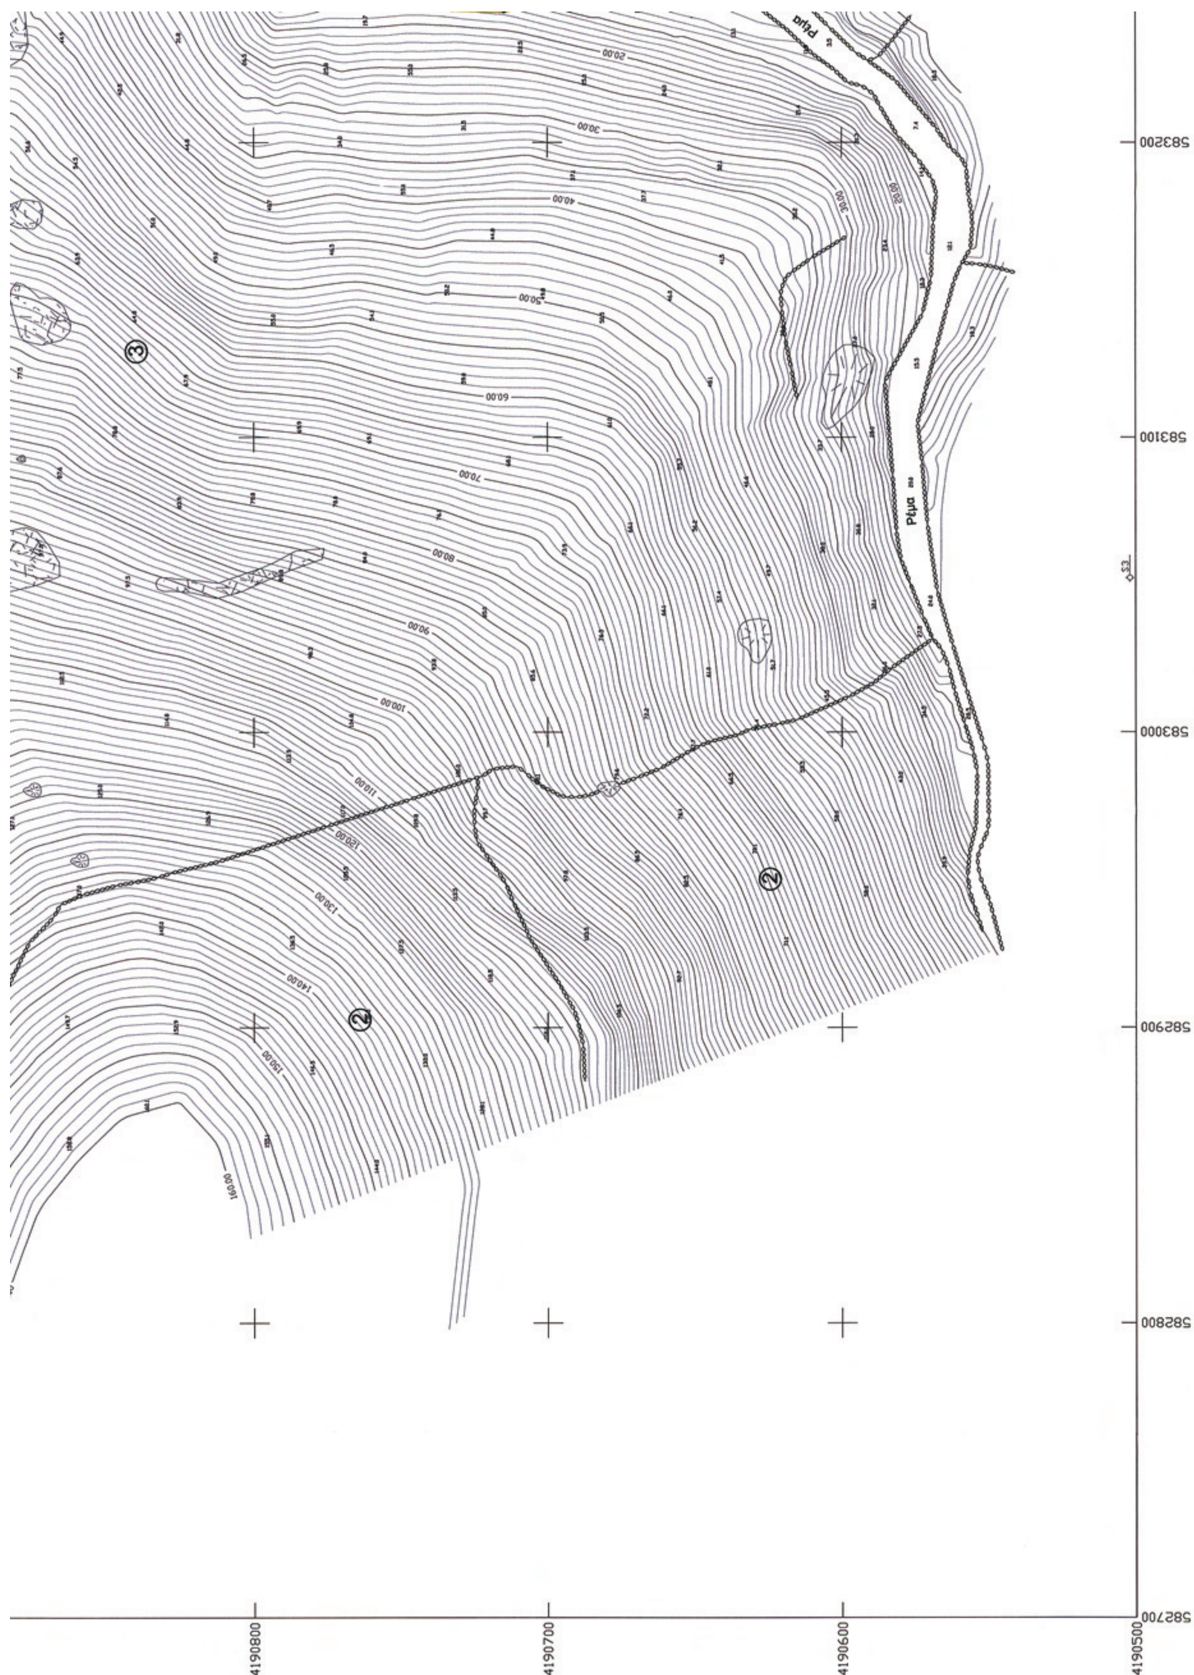
583200
583100
S3
583000
582900
582800
582700
4190800
4190700
4190600
4190500
Ρέμα
20.00
30.00
40.00
50.00
60.00
70.00
80.00
90.00
100.00
110.00
120.00
130.00
140.00
150.00
160.00

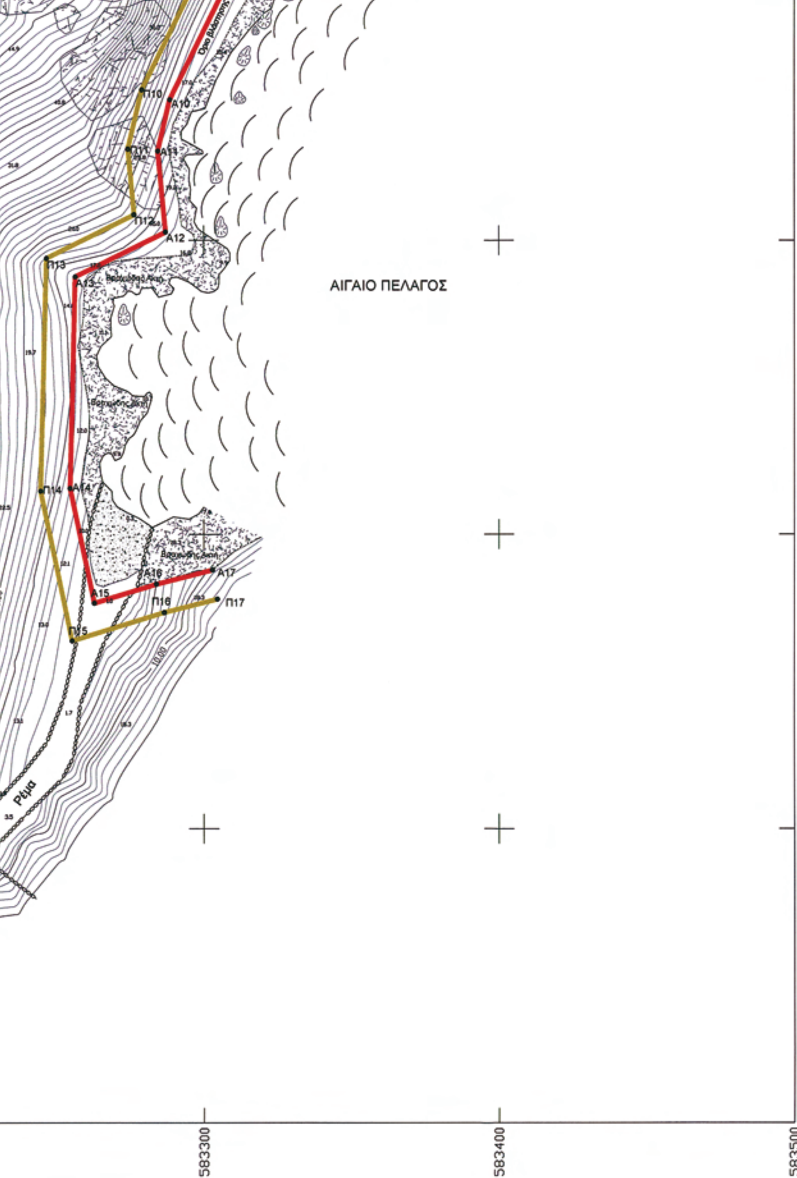

Α9	583311.11	4190893.92
Α10	583288.54	4190847.78
Α11	583284.48	4190830.33
Α12	583287.06	4190802.80
Α13	583256.54	4190787.62
Α14	583254.70	4190715.62
Α15	583262.93	4190676.62
Α16	583283.93	4190683.07
Α17	583302.89	4190687.90

ΠΙΝΑΚΑΣ ΣΥΝΤΕΤΑΓΜΕΝΩΝ ΟΡΙΩΝ ΠΑΡΑΛΙΑΣ

Σημείο	X	Y
Π1	583247.21	4191111.64
Π2	583225.78	4191065.68
Π3	583240.99	4191027.26
Π4	583277.48	4190999.76
Π5	583319.13	4190998.60
Π6	583331.17	4190987.16
Π7	583322.63	4190966.99
Π8	583307.81	4190940.44
Π9	583301.44	4190896.92
Π10	583279.06	4190851.16
Π11	583274.37	4190831.01
Π12	583276.47	4190808.70
Π13	583246.69	4190793.89
Π14	583244.67	4190714.71
Π15	583255.41	4190663.84
Π16	583286.64	4190673.44
Π17	583304.54	4190678.00

4. - Η οριογραμμή της παραλίας χαράσσεται σε σταθερή απόσταση 10.00 μέτρων από την οριογραμμή του αιγιαλού.

5. - Η Επιτροπή αποφαίνεται ότι δεν υφίσταται παλαιός αιγιαλός.

Η ΕΠΙΤΡΟΠΗ

Η πρόεδρος
ΓΙΑΝΤΣΕΛΙΔΟΥ ΓΕΩΡΓΙΑ
Εφοριακός με Α'

Τα μέλη
α) ΚΙΟΥΠΙΔΗΣ ΘΕΟΔΩΡΟΣ
Τοπογράφος Μηχανικός

β) ΨΥΡΡΗ ΒΑΣΙΛΙΚΗ
Υπ/χης ΑΝΔΡΟΥ

ΤΟΠΟΓΡΑΦΙΚΟ ΔΙΑΓΡΑΜΜΑ ΚΑΘΟΡΙΣΜΟΥ ΟΡΙΩΝ ΑΙΓΙΑΛΟΥ - ΠΑΡΑΛΙΑΣ

ΘΕΣΗ	**ΜΠΑΡΜΠΑΡΟΛΑ, ΔΗΜΟΣ ΑΝΔΡΟΥ, ΝΟΜΑΡΧΙΑ ΚΥΚΛΑΔΩΝ ΝΗΣΟΣ ΑΝΔΡΟΣ, ΚΥΚΛΑΔΕΣ**
ΕΝΔΙΑΦΕΡΟΜΕΝΟΙ	**ΒΑΛΜΑ ΣΟΦΙΑ**
ΜΕΛΕΤΗ	**ΣΟΦΙΑ ΚΑΡΑΝΑΣΙΟΥ Αγρονόμος & Τοπογράφος Μηχανικός ΕΜΠ**
ΤΡΙΓΩΝΟΜΕΤΡΙΚΗ ΕΞΑΡΤΗΣΗ ΥΨΟΜΕΤΡΙΚΗ ΑΦΕΤΗΡΙΑ ΚΕΝΤΡΟ ΦΥΛΛΟΥ ΧΑΡΤΗ	ΒΑΘΡΟ ΑΓΙΑ ΤΡΙΑΣ X=582436.254 Y=4189240.939 ΑΝΔΡΟΣ Φο = 37°45' Λο = +1°15'
ΜΕΘΟΔΟΣ ΑΠΟΤΥΠΩΣΗΣ	ΑΠΟΤΥΠΩΣΗ ΜΕ ΤΟΠΟΣΤΑΘΕΡΑ
	ΙΣΟΔΙΑΣΤΑΣΗ 1μ ΚΛ. 1:1000 ΜΑΪΟΣ 2008

Ο ΣΥΝΤΑΞΑΣ ΜΗΧΑΝΙΚΟΣ	ΕΛΕΓΧΘΗΚΕ ΕΠΙ ΤΟΠΟΥ ΓΙΑ ΤΗΝ ΑΚΡΙΒΕΙΑ ΤΗΣ ΑΠΟΤΥΠΩΣΗΣ 29/04/2009	ΘΕΩΡΗΘΗΚΕ 29/04/2009
ΣΟΦΙΑ Σ. ΚΑΡΑΝΑΣΙΟΥ ΑΓΡΟΝΟΜΟΣ & ΤΟΠΟΓΡΑΦΟΣ ΜΗΧΑΝΙΚΟΣ ΕΘΝΙΚΟΥ ΜΕΤΣΟΒΙΟΥ ΠΟΛΥΤΕΧΝΕΙΟΥ ΜΕΛΟΣ Τ.Ε.Ε. ΑΡΙΘΜ. ΜΗΤΡΩΟΥ 102079 ΡΟΥΜΕΛΗΣ 84, ΑΡΓΥΡΟΥΠΟΛΗ 164 51 ΤΗΛ.: 210-9929487, 6977368743 Α.Φ.Μ.: 105757928, ΔΟΥ ΑΡΓΥΡΟΥΠΟΛΗΣ	ΚΙΟΥΠΙΔΗΣ ΘΕΟΔΩΡΟΣ Τοπογράφος Μηχανικός	ΓΙΑΝΤΣΕΛΙΔΟΥ ΓΕΩΡΓΙΑ Εφοριακός με Α'

ΚΤΗΜΑΤΙΚΗ ΥΠΗΡΕΣΙΑ ΥΠΟΥΡΓΕΙΟΥ ΟΙΚΟΝΟΜΙΚΩΝ

1-12-2010

Αριθμ. 2715 (2)

Κήρυξη έκτασης ως αναδασωτέας εμβαδού 672,22 τετρ. μέτρων, στη θέση «Σουσάκι» περιφέρειας Δήμου Αγίων Θεοδώρων του Νομού Κορινθίας, λόγω πυρκαγιάς.

Ο ΓΕΝΙΚΟΣ ΓΡΑΜΜΑΤΕΑΣ
ΠΕΡΙΦΕΡΕΙΑΣ ΠΕΛΟΠΟΝΝΗΣΟΥ

Έχοντας υπόψη:

1. Τις διατάξεις:

α) Του Ν. 2503/1997 «Διοίκηση, οργάνωση, στελέχωση της Περιφέρειας, ρύθμιση θεμάτων για την Τοπική Αυτοδιοίκηση και άλλες διατάξεις».

β) Του Ν. 3200/1955 «Περί διοικητικής αποκέντρωσης» όπως τροποποιήθηκε και συμπληρώθηκε με το Ν.Δ. 532/1970 και μεταγενέστερες διατάξεις.

γ) Της παρ. 1 του άρθρου 24 και της παρ. 3 του άρθρου 117 του Συντάγματος της χώρας μας.

δ) Του Ν. 998/1979 «Περί προστασίας των δασών και των δασικών εν γένει εκτάσεων της χώρας» και συγκεκριμένα των άρθρων 38 και 41, σε συνδυασμό με την παρ. 1 άρθρου 3 και τις παρ. 1ε, 2β, 2γ & 2στ άρθρου 4 του ιδίου Νόμου, όπως έχει τροποποιηθεί και ισχύει σήμερα.

ε) Του Ν. 2612/1998 «Ανάθεση της Δασοπυρόσβεσης στο Πυροσβεστικό Σώμα και άλλες διατάξεις».

2. Τις Διαταγές του Υπουργείου Γεωργίας:

α) 160417/1180/8-7-80, β) 182447/3049/24-8-80.

3. Την υπ' αριθ. 5158/22-9-2010 Πρόταση του Δασαρχείου Κορίνθου μετά την από 22-9-2010 Έκθεση Αυτοψίας της Δασολόγου Δασαρχείου Κορίνθου Βασιλικής Κουλού, σύμφωνα με την οποία η αναφερόμενη στο θέμα έκταση εμβαδού 672,22 τετρ. μέτρων, όπως αυτή αποτυπώνεται με τα στοιχεία Α, Β, Γ, Δ, Ε, Ζ, Α στο από 22-9-2010 συνημμένο Τοπογραφικό Διάγραμμα κλίμακας 1:500 που σύνταξε η ίδια Δασολόγος του Δασαρχείου Κορίνθου Βασιλική Κουλού, καλυπτόταν από δάσος Χαλεπίου πεύκης με υπόροφο αείφυλλα πλατύφυλλα, κυρίως πρίνο και σχίνο, με συγκόμωση ανωρόφου περίπου εβδομήντα εκατοστά (0.70) και υπορόφου να υπερβαίνει τα τριάντα εκατοστά (0.30), όπου καταστράφηκε από πυρκαγιά που εκδηλώθηκε στις 31 Ιουλίου έτους 2010 και συνεπώς επιβάλλεται η κήρυξη της ως αναδασωτέας, αποφασίζουμε:

Κηρύσσουμε ως αναδασωτέα τη Δημόσια έκταση εμβαδού 672,22 τετρ. μέτρων, στη θέση «Σουσάκι» περιφέρειας Δήμου Αγίων Θεοδώρων Νομού Κορινθίας, η οποία αποτελεί «δάσος» σύμφωνα με την παρ. 1 άρθρου 3 του Ν. 998/79 όπως τροποποιήθηκε και ισχύει σήμερα, αποτυπώνεται με τα στοιχεία Α, Β, Γ, Δ, Ε, Ζ, Α στο από 22-9-2010 συνημμένο Τοπογραφικό Διάγραμμα κλίμακας 1:500 και εντοπίζεται σε Απόσπασμα του υπ' αριθ. 416 197 Ορθοφωτοχάρτη του Υπ. Γεωργίας έτους 1996-97, με κλίμακα 1:5.000, οριοθετείται με τη χρήση συντεταγμένων στο Ε.Γ.Σ.Α. '87, ως εξής:

Σημείο	Α:	Χ=419517.4964	Υ=4197333.8531
»	Β:	Χ=419517.3940	Υ=4197347.9817
»	Γ:	Χ=419517.8554	Υ=4197363.5413
»	Δ:	Χ=419524.2069	Υ=4197367.2013
»	Ε:	Χ=419538.9348	Υ=4197366.2253
»	Ζ:	Χ=419537.5544	Υ=4197333.7574

και συνορεύει:

ΒΟΡΕΙΑ: Με μη δασική έκταση

ΝΟΤΙΑ: Με δάσος

ΑΝΑΤΟΛΙΚΑ: Με δάσος

ΔΥΤΙΚΑ: Με δάσος

που σύνταξε η Δασολόγος του Δασαρχείου Κορίνθου Βασιλική Κουλού και θεώρησε ο Δασάρχης, με σκοπό την επανεγκατάσταση με φυσική ή τεχνητή αναγέννηση της δασικής βλάστησης που καταστράφηκε από την πυρκαγιά.

Η απόφαση αυτή να δημοσιευθεί στην Εφημερίδα της Κυβερνήσεως.

Τρίπολη, 17 Νοεμβρίου 2010

Ο Γενικός Γραμματέας Περιφέρειας
ΦΩΤΙΟΣ ΧΑΤΖΗΜΙΧΑΛΗΣ


Ανήκει στο αριθμ. 5158/22-9-2010... έγγραφο του Δασαρχείου Κορίνθου

ΤΟΠΟΓΡΑΦΙΚΟ ΔΙΑΓΡΑΜΜΑ ΚΛΙΜΑΚΑΣ 1:500 ΣΤΟ ΟΠΟΙΟ ΦΑΙΝΕΤΑΙ ΤΟ ΤΜΗΜΑ ΔΗΜΟΣΙΟΥ ΔΑΣΟΥΣ ΧΑΛΕΠΙΟΥ ΠΕΥΚΗΣ ΠΟΥ ΚΑΗΚΕ ΑΠΟ ΤΗΝ ΠΥΡΚΑΓΙΑ ΤΗΝ 31-07-2010 ΚΑΙ Η ΟΠΟΙΑ ΒΡΙΣΚΕΤΑΙ ΣΤΗΝ Δ.Θ.ΣΟΥΣΑΚΙ ΠΕΡΙΦΕΡΕΙΑΣ ΤΟΥ ΔΗΜΟΥ ΑΓΙΩΝ ΘΕΟΔΩΡΩΝ .

ΕΜΒΑΔΟΝ ΚΑΕΙΣΑΣ ΕΚΤΑΣΗΣ: 672,22 τ.μ.

ΟΡΘΟΓΩΝΙΚΕΣ ΣΥΝΤΕΤΑΓΜΕΝΕΣ ΚΟΡΥΦΩΝ
(Σύστημα αναφοράς συντεταγμένων Κρατικό Δίκτυο Ε.Γ.Σ.Α. 87 Datum: GRS '80)

Α	Χ=419517,4964	Ψ=4197333,8531
Β	Χ=419517,3940	Ψ=4197347,9817
Γ	Χ=419517,8554	Ψ=4197363,5413
Δ	Χ=419524,2069	Ψ=4197367,2013
Ε	Χ=419538,9348	Ψ=4197366,2253
Ζ	Χ=419537,5544	Ψ=4197333,7574

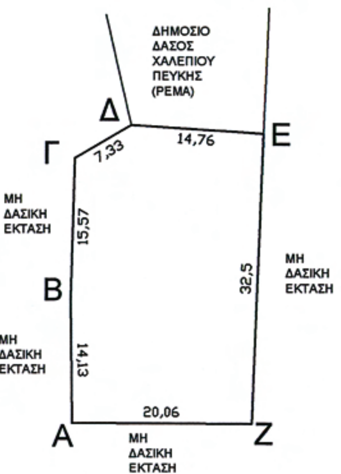

Ανήκει στην αριθμ. 27.15/...
17.11.10...... της Δ/νσης Δασών Ν. Κορινθίας.




ΑΠΟΣΠΑΣΜΑ ΕΚ ΤΟΥ 416-197 ΟΡΘΟΦΩΤΟΧΑΡΤΗ

ΚΛΙΜΑΚΑ 1:5.000



ΕΘΝΙΚΟ ΤΥΠΟΓΡΑΦΕΙΟ
Για τεχνικούς λόγους στο σχεδιάγραμμα, έγινε σμίκρυνση, κατά ποσοστό 59%

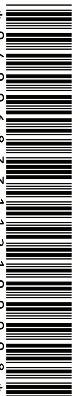

ΑΠΟ ΤΟ ΕΘΝΙΚΟ ΤΥΠΟΓΡΑΦΕΙΟ
ΚΑΠΟΔΙΣΤΡΙΟΥ 34 * ΑΘΗΝΑ 104 32 * ΤΗΛ. 210 52 79 000 * FAX 210 52 21 004
ΗΛΕΚΤΡΟΝΙΚΗ ΔΙΕΥΘΥΝΣΗ: http://www.et.gr – e-mail: webmaster.et@et.gr